

LEGENDA

DIVISIONE TERRITORIALE

- Villafranca Padovana
- Taggi di Sopra
- Taggi di Sotto
- Ronchi di Campanile

INDIVIDUAZIONE DEGLI INTERVENTI E DELLE RELATIVE PRIORITA'

EDIFICATO

- alta priorità**
Villafranca Padovana:
 5 Scuola Media Statale "Dante Alighieri"
 18 Palestra Lina Villafranca Padovana
Taggi di Sopra:
 8 Scuola Elementare "Gino Allegri"
- media priorità**
Villafranca Padovana:
 1a) Municipio di Villafranca Padovana
 4 Scuola Elementare "Duca D'Aosta"
 17 Palestra Comunale Scuola Elementare "Duca D'Aosta"
 28 A.C.D. Villafranchese a Villafranca Padovana - Stadio Comunale
 26a) Biblioteca Comunale
Taggi di Sotto:
 12 Scuola Media Statale "Italo Calvino"
 22 Palestra Scuola Media Statale "Italo Calvino"
 23 A.C.D. Villafranchese a Taggi di Sotto
Ronchi di Campanile:
 29 A.C.D. Villafranchese a Ronchi di Campanile
- bassa priorità**
 26c) Sala Polivalente
 27b) Casa delle Associazioni - Pro Loco, Admo, Aido e Avis
Taggi di Sotto:
 28 Centro Civico
Ronchi di Campanile:
 16 Scuola Elementare "Francesco Barocco"
 24 Palestra Scuola Elementare "Francesco Barocco"
- interventi a carico di terzi**
Villafranca Padovana:
 96 Parrocchia di Santa Cecilia
 48 Santuario della Madonna delle Grazie
Taggi di Sopra:
 6 Asilo Nido di Taggi di Sopra "Madonna Incoronata"
 7 Scuola Materna "Madonna Incoronata"
 41 Parrocchia di Taggi di Sopra
 42 Centro Parrocchiale di Taggi di Sopra
- non necessitano di interventi**

PERCORSI CICLO-PEDONALI E PEDONALI


- media priorità**
 - 1a) percorso pedonale di Via Roma
 - 1b) percorso pedonale di Viale Rimembranza e laterali
 - 1c) percorso pedonale di Via Giacomo Matteotti e laterali
 - 1d) percorso pedonale di Via Firenze
 - 1e) percorso pedonale di Via Firenze e Via Ponterotto
 - 1f) percorso pedonale di Via Pontebello e laterali
 - 1g) pista ciclabile di Via Francesco Barocco
 - 1h) percorso pedonale di Via Lissaro - Via Mestrino e laterali
 - 1i) percorso pedonale di Via Don G. Cortese
 - 1j) pista ciclabile di Via Luissaro e Via Salvo D'Acquisto
- bassa priorità**
 - 2a) pista ciclabile di Via V. Emanuele e Via Villoranza
 - 2b) percorso pedonale di Via Madonna e laterali
 - 2c) percorso pedonale di Via Bassa Taggi di Sopra e laterali
 - 2d) percorso pedonale di Via Luison e laterali
 - 2e) pista ciclabile di Via Mestrino

ATTRAVERSAMENTI CICLO-PEDONALI

- 1a) attraversamento che necessita di un intervento - media priorità
- 1b) attraversamento che necessita di un intervento - bassa priorità

PARCHEGGI PRINCIPALI

- P1) parcheggio che necessita di un intervento - media priorità
- P2) parcheggio che necessita di un intervento - bassa priorità

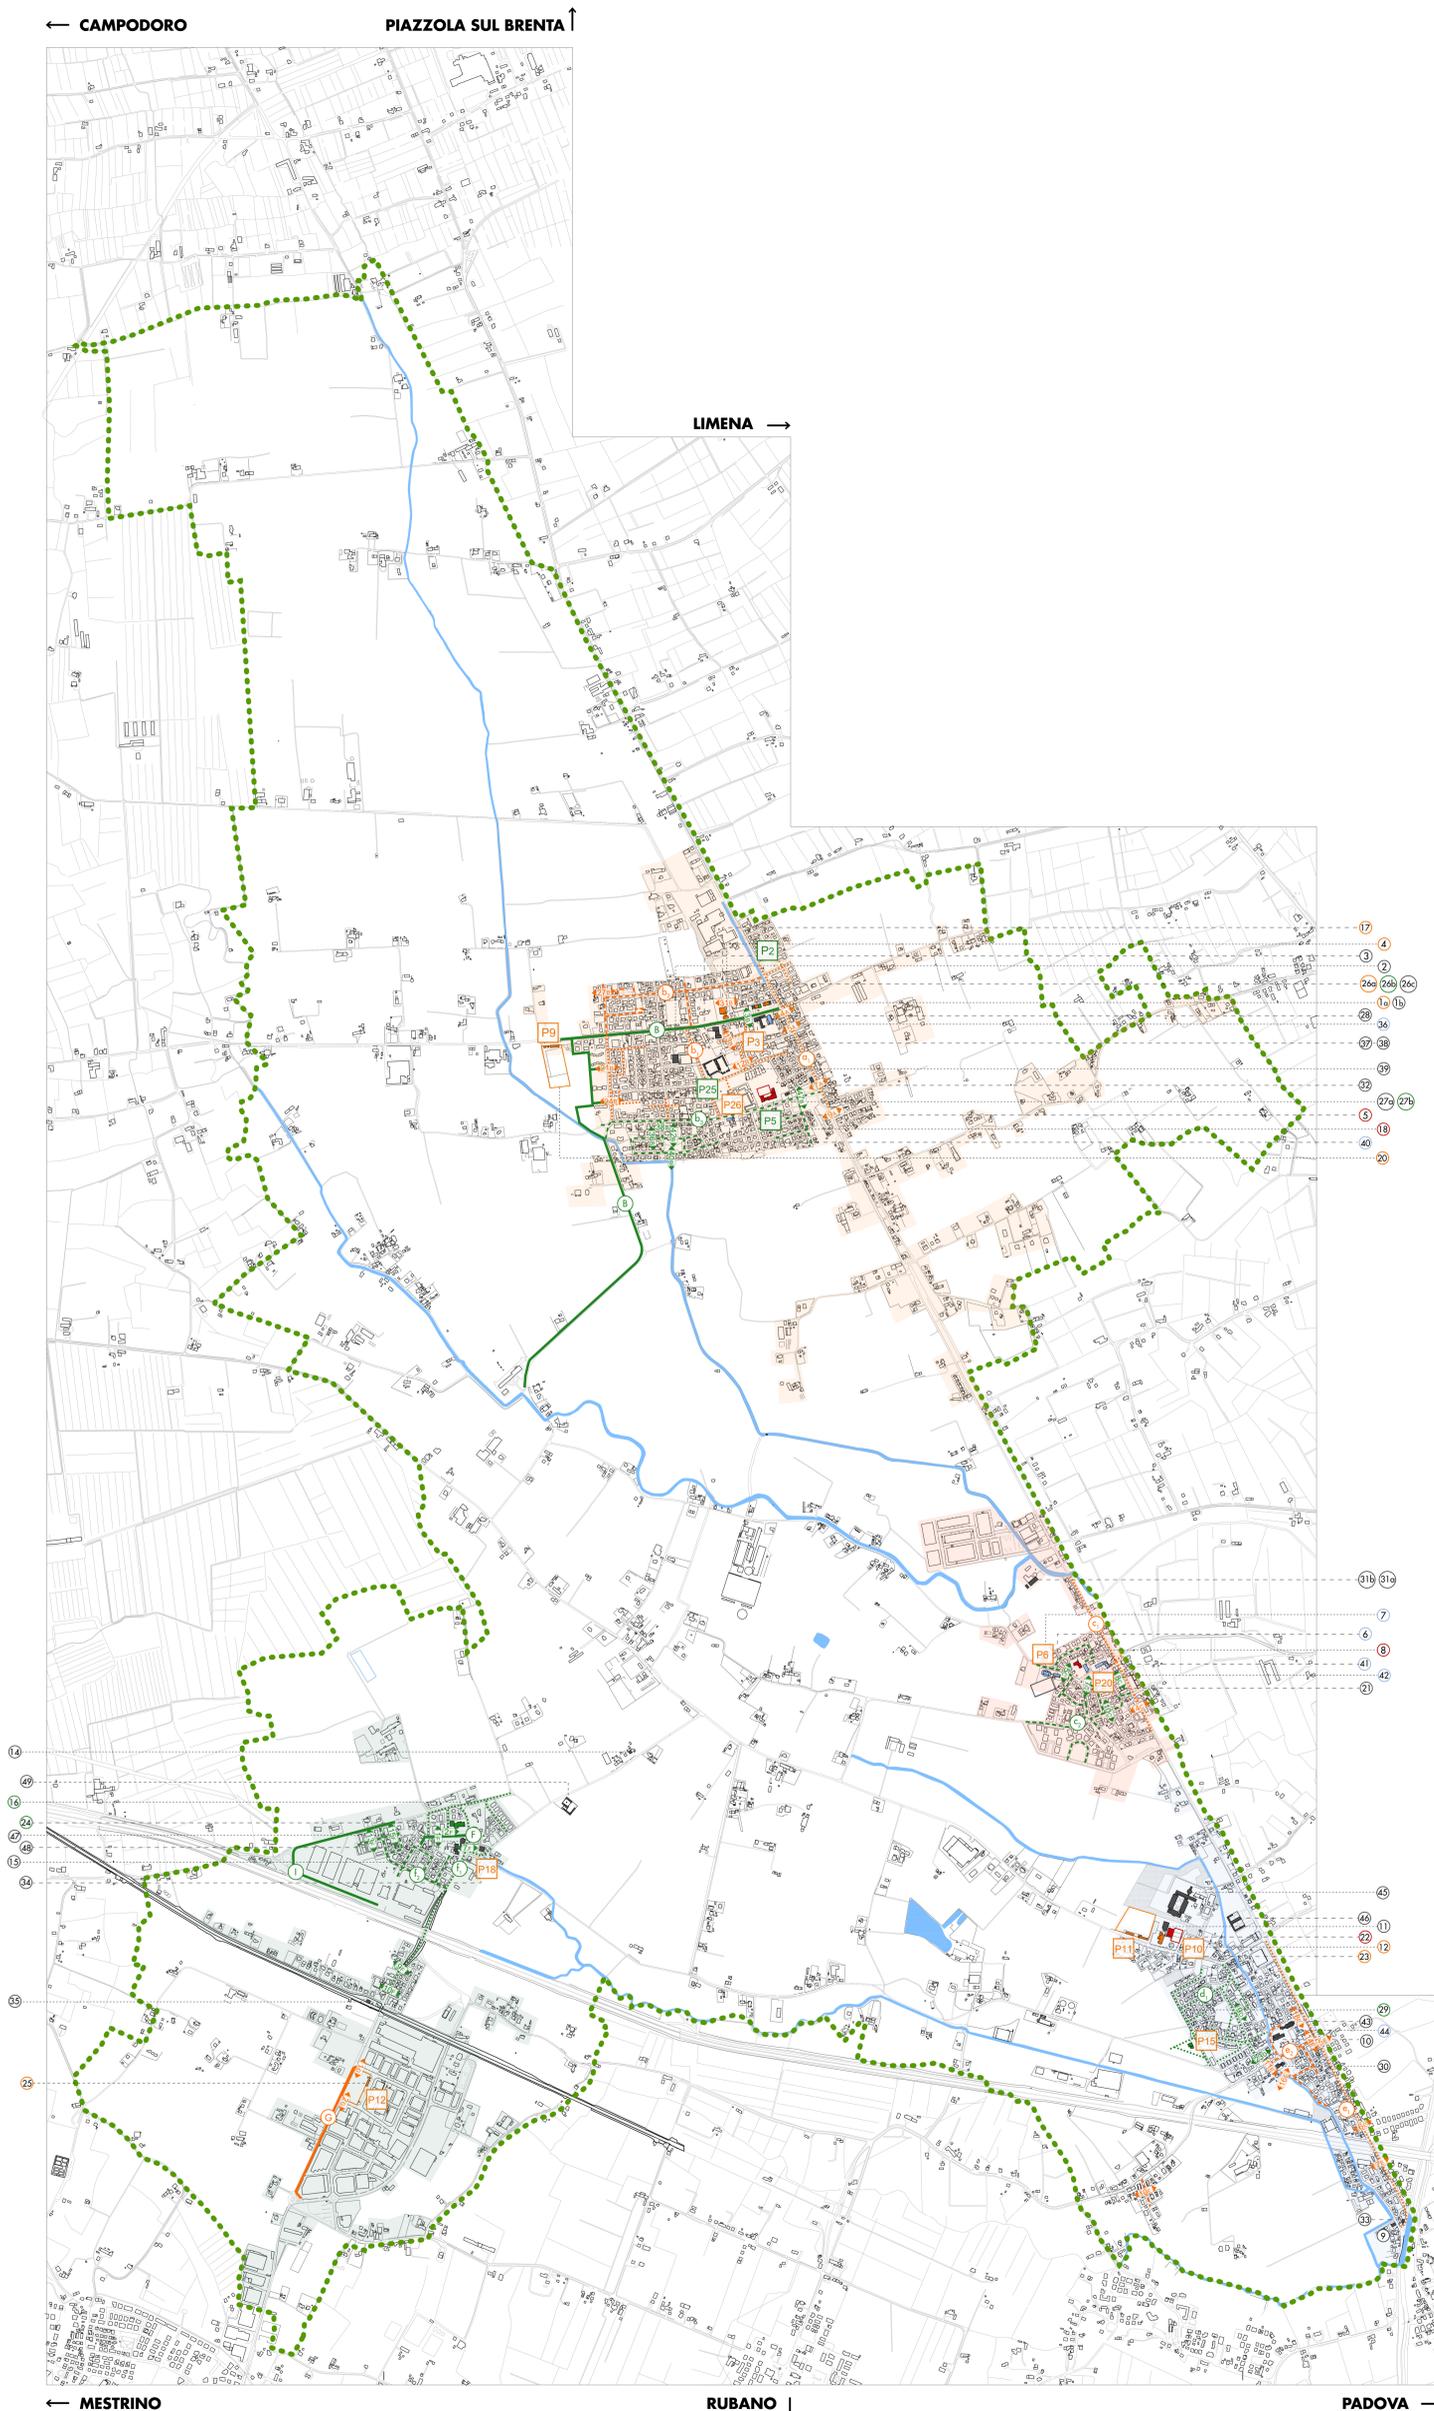

STU ARCHITETTURA
 e Ambiente
Arch. Alessandro PATRON

Via Antoniana 212/A
 35011 - Camposopra (PD)
 Tel: 049 555998
 E-mail: arch.patron@gmail.com

PEBA


Piano
 Eliminazione
 Barriere
 Architettoniche

COMMITTENTE **Comune di Villafranca Padovana (PD)**
 Piazza Marconi, 6 - 35010 Villafranca Padovana (PD)

Tav. 5
 del 1/10.000

TAVOLA RIASSUNTIVA DEGLI INTERVENTI DA ESSEGUIRE PER L'ELIMINAZIONE DELLE BARRIERE ARCHITETTONICHE NEL TERRITORIO COMUNALE DI VILAFRANCA PADOVANA

Genno 2019

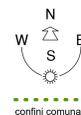

confini comunali